




LATERAL ESQUERDA  
escala 1:20

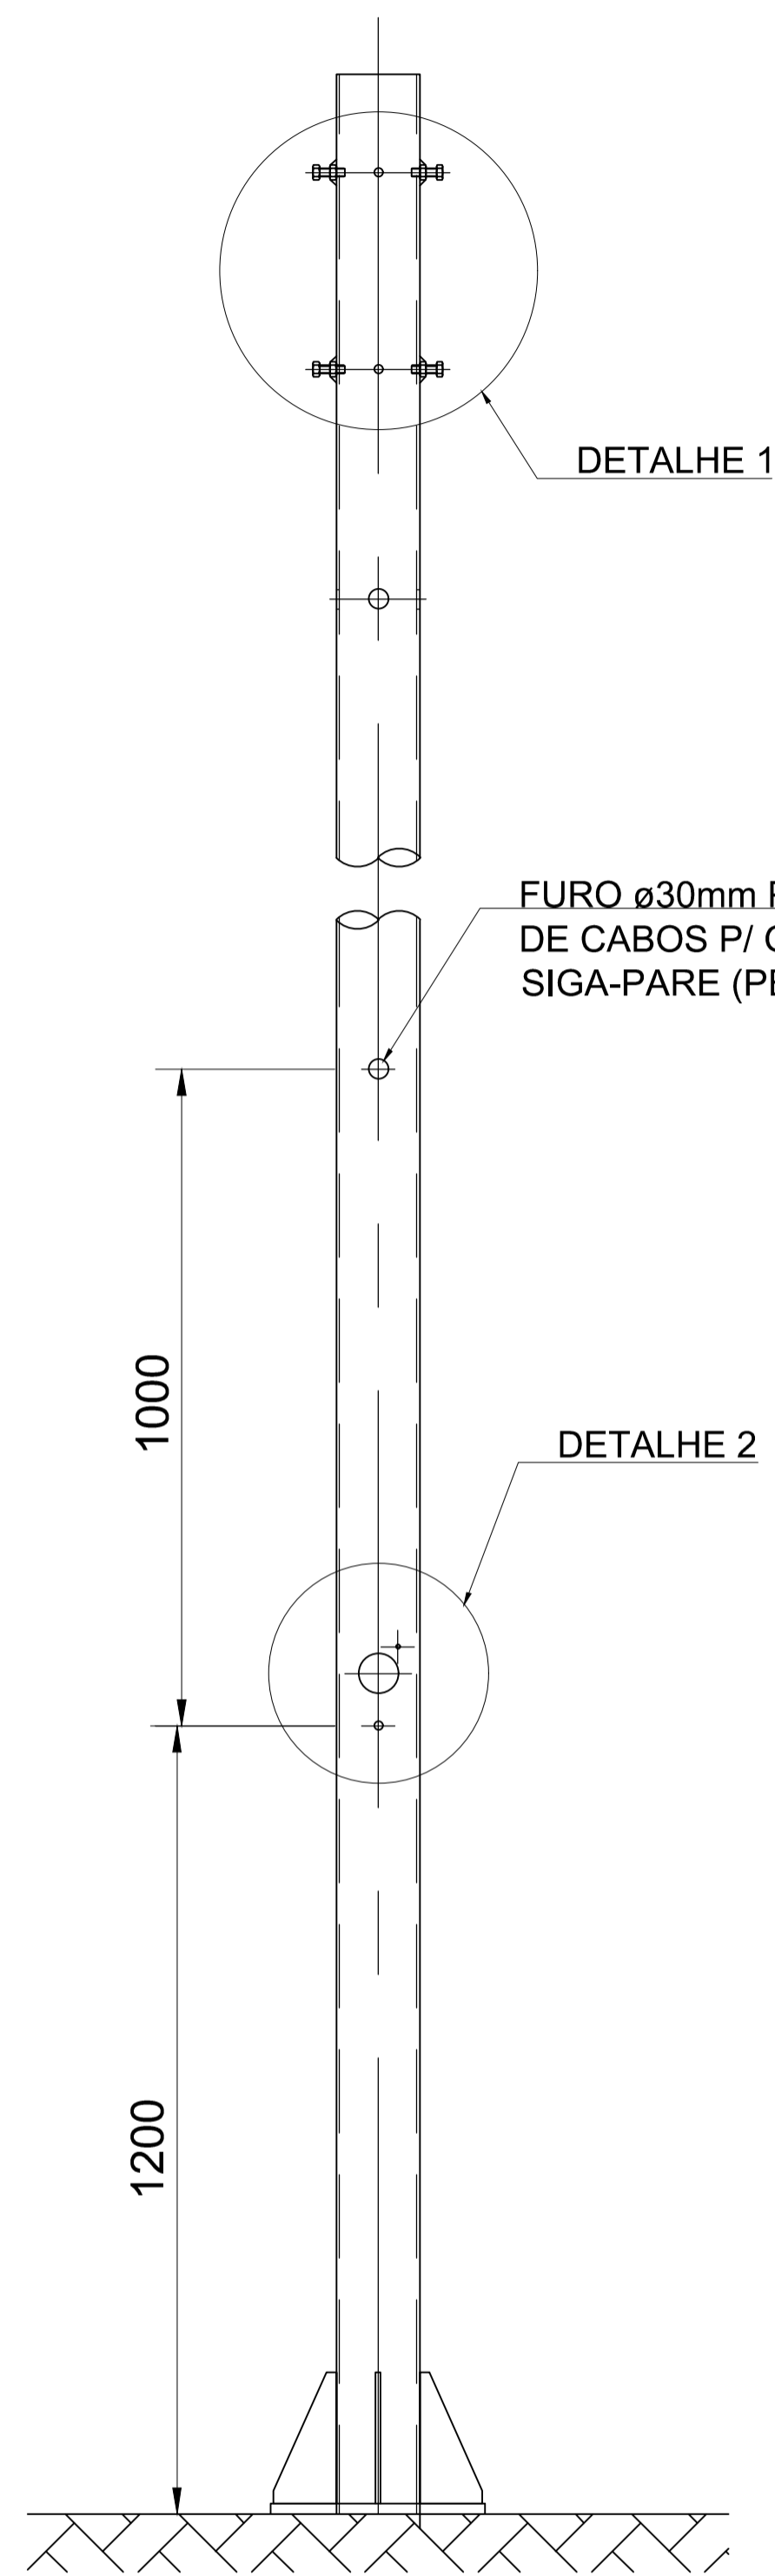


FRONTAL  
escala 1:20

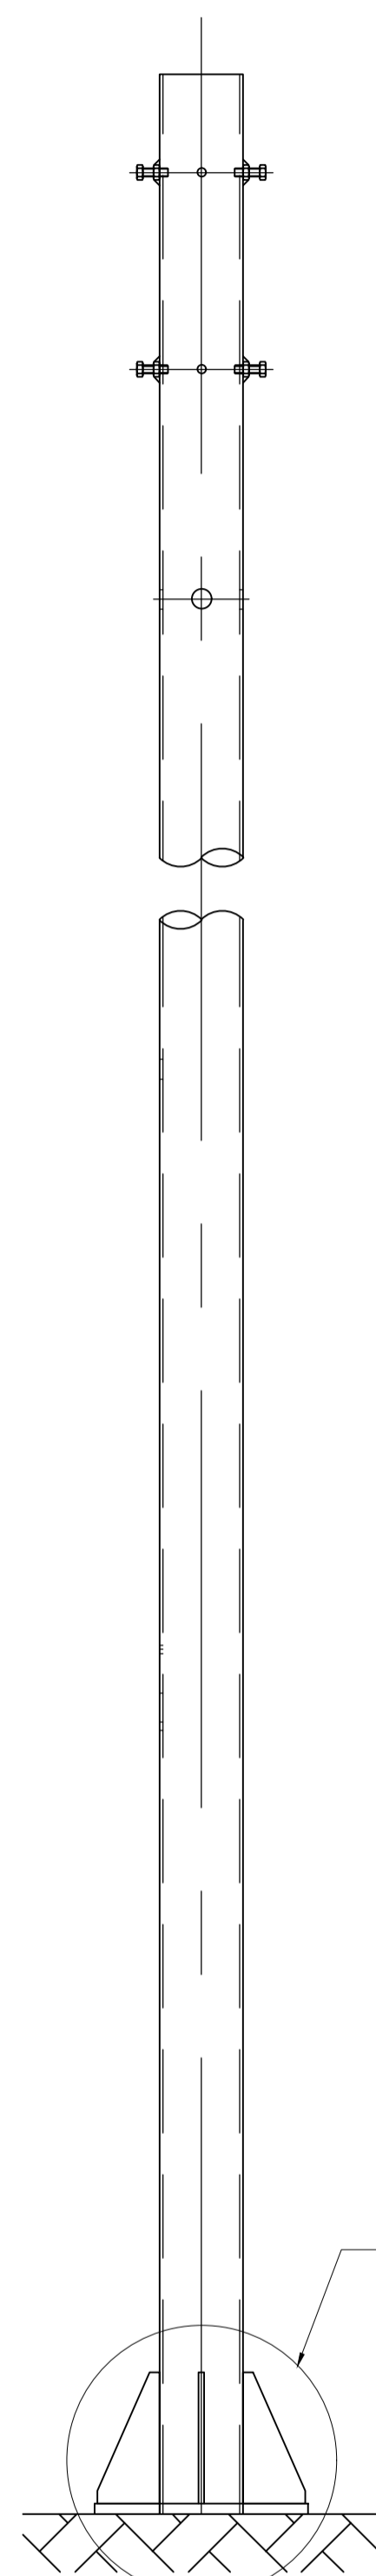

LATERAL DIREITA  
escala 1:20

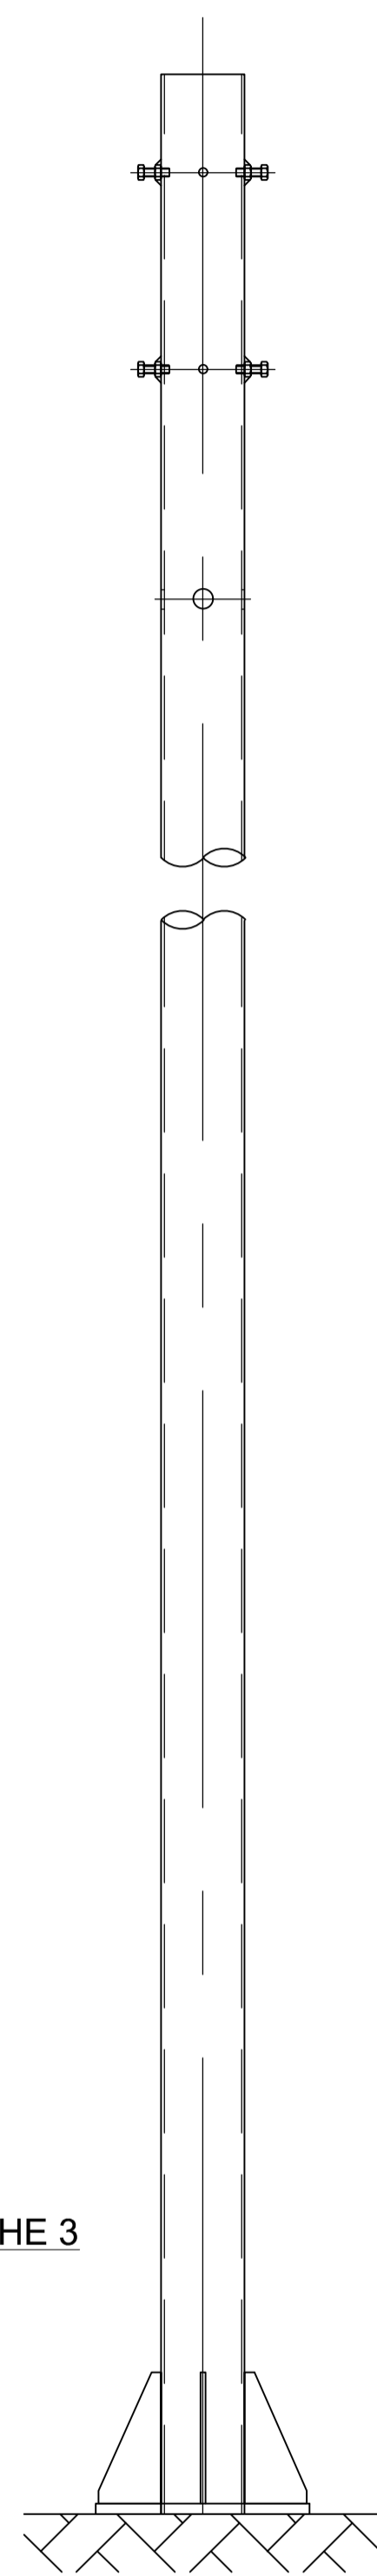


POSTERIOR  
escala 1:20

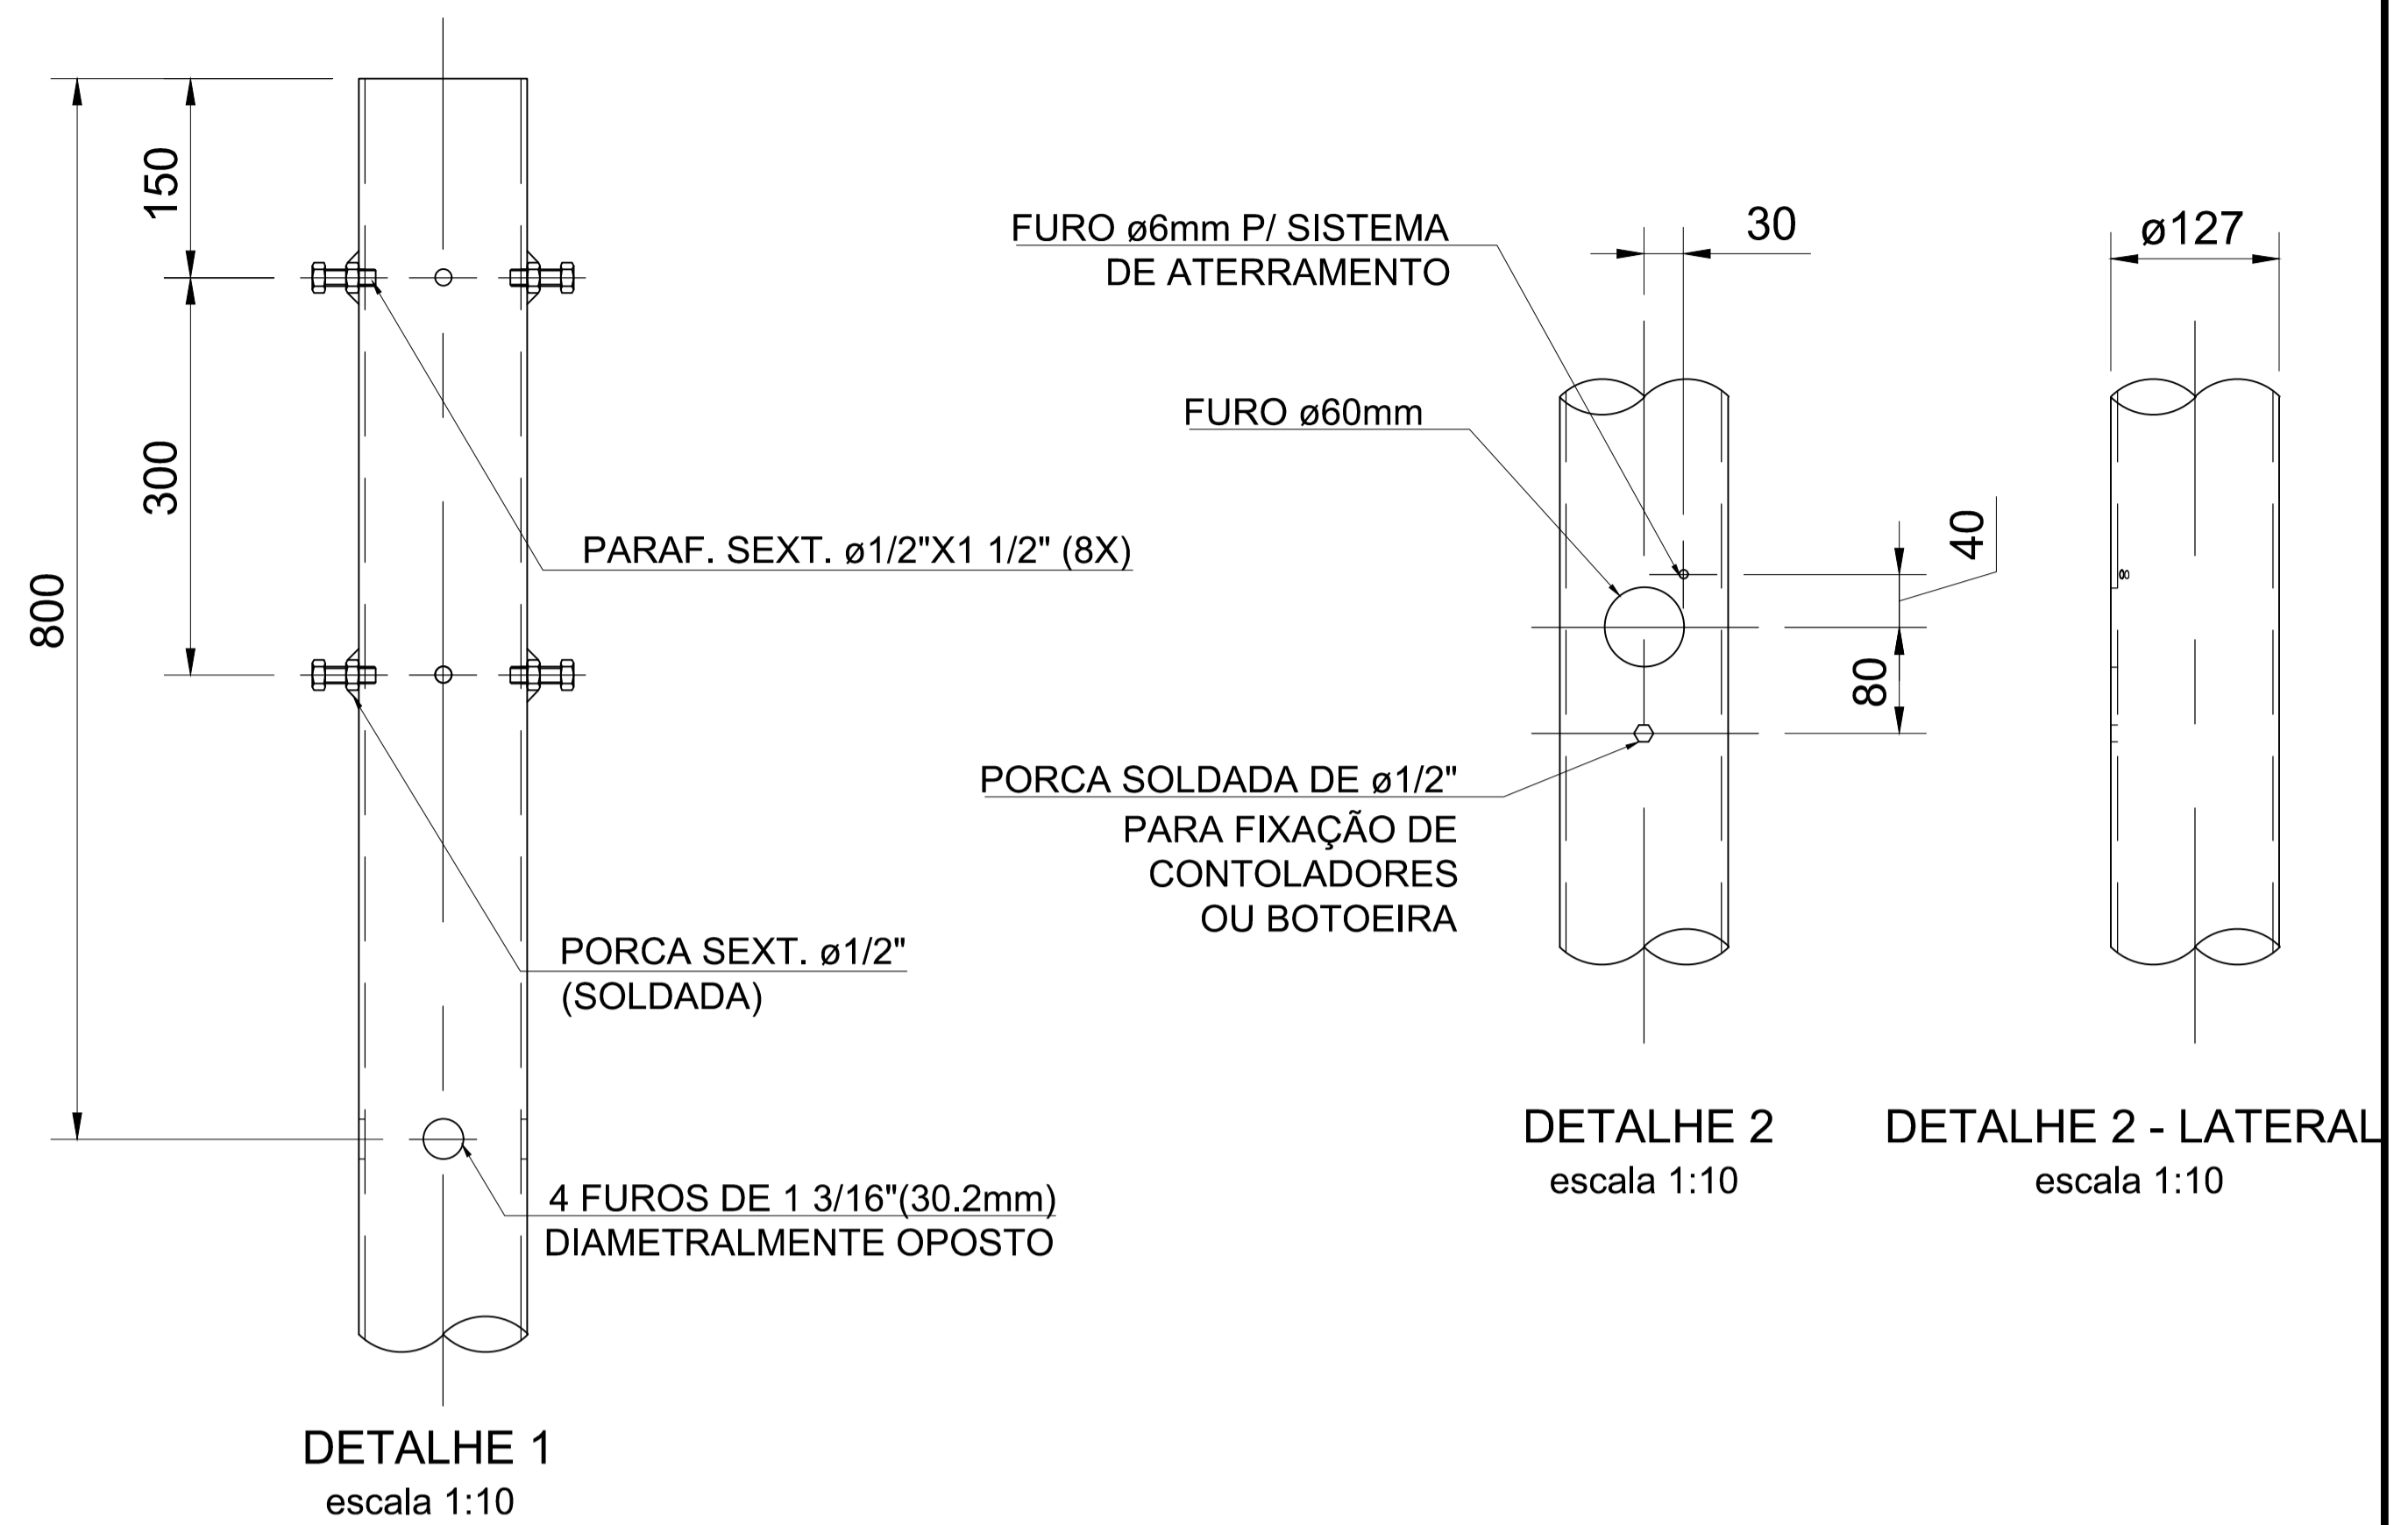

DETALHE 1  
escala 1:10

DETALHE 2  
escala 1:10

DETALHE 2 - LATERAL  
escala 1:10

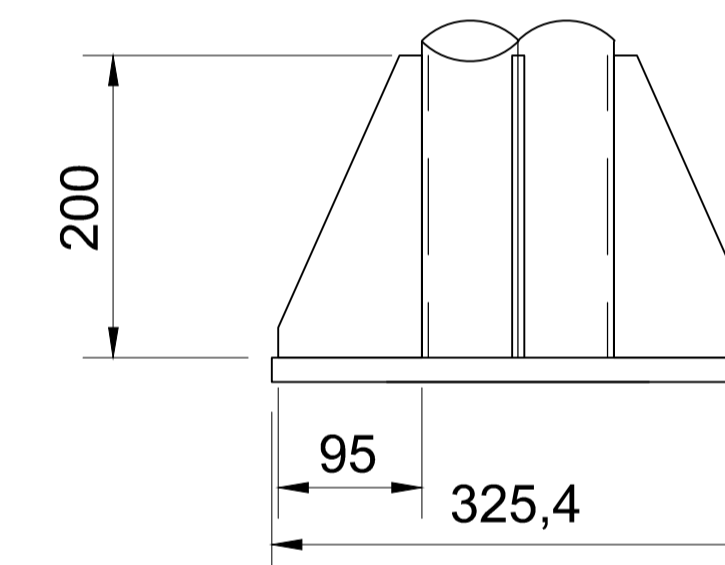

DETALHE 3  
escala 1:10



ÂNGULO SINALIZAÇÃO

Rua Armando Rosso, 96 - Vila Sadokin - Guarulhos - SP  
E-mail: angulo@angulosinalizacao.com.br  
Fone: (011) 4963-3268

PROJETO

COLUNA SEMAFÓRICA 127 COM SAPATA

GUIA DE RUA (NOME/ANO)

PAGINA N°

COORDENADAS

ESCALA  
1:20

ESCALA GRÁFICA  
0 20 40 80 100m

NORTE

FOLHA  
ÚNICA

DES N°

REV.  
0

ELABORAÇÃO

REGISTRO/CREA

ASSINATURA

DATA

DATA DA ÚLTIMA VISTORIA

RESPONSÁVEL TÉCNICO

DESENHISTA (REVISÃO 0)

JUNIOR CAETANO

23/07/2019